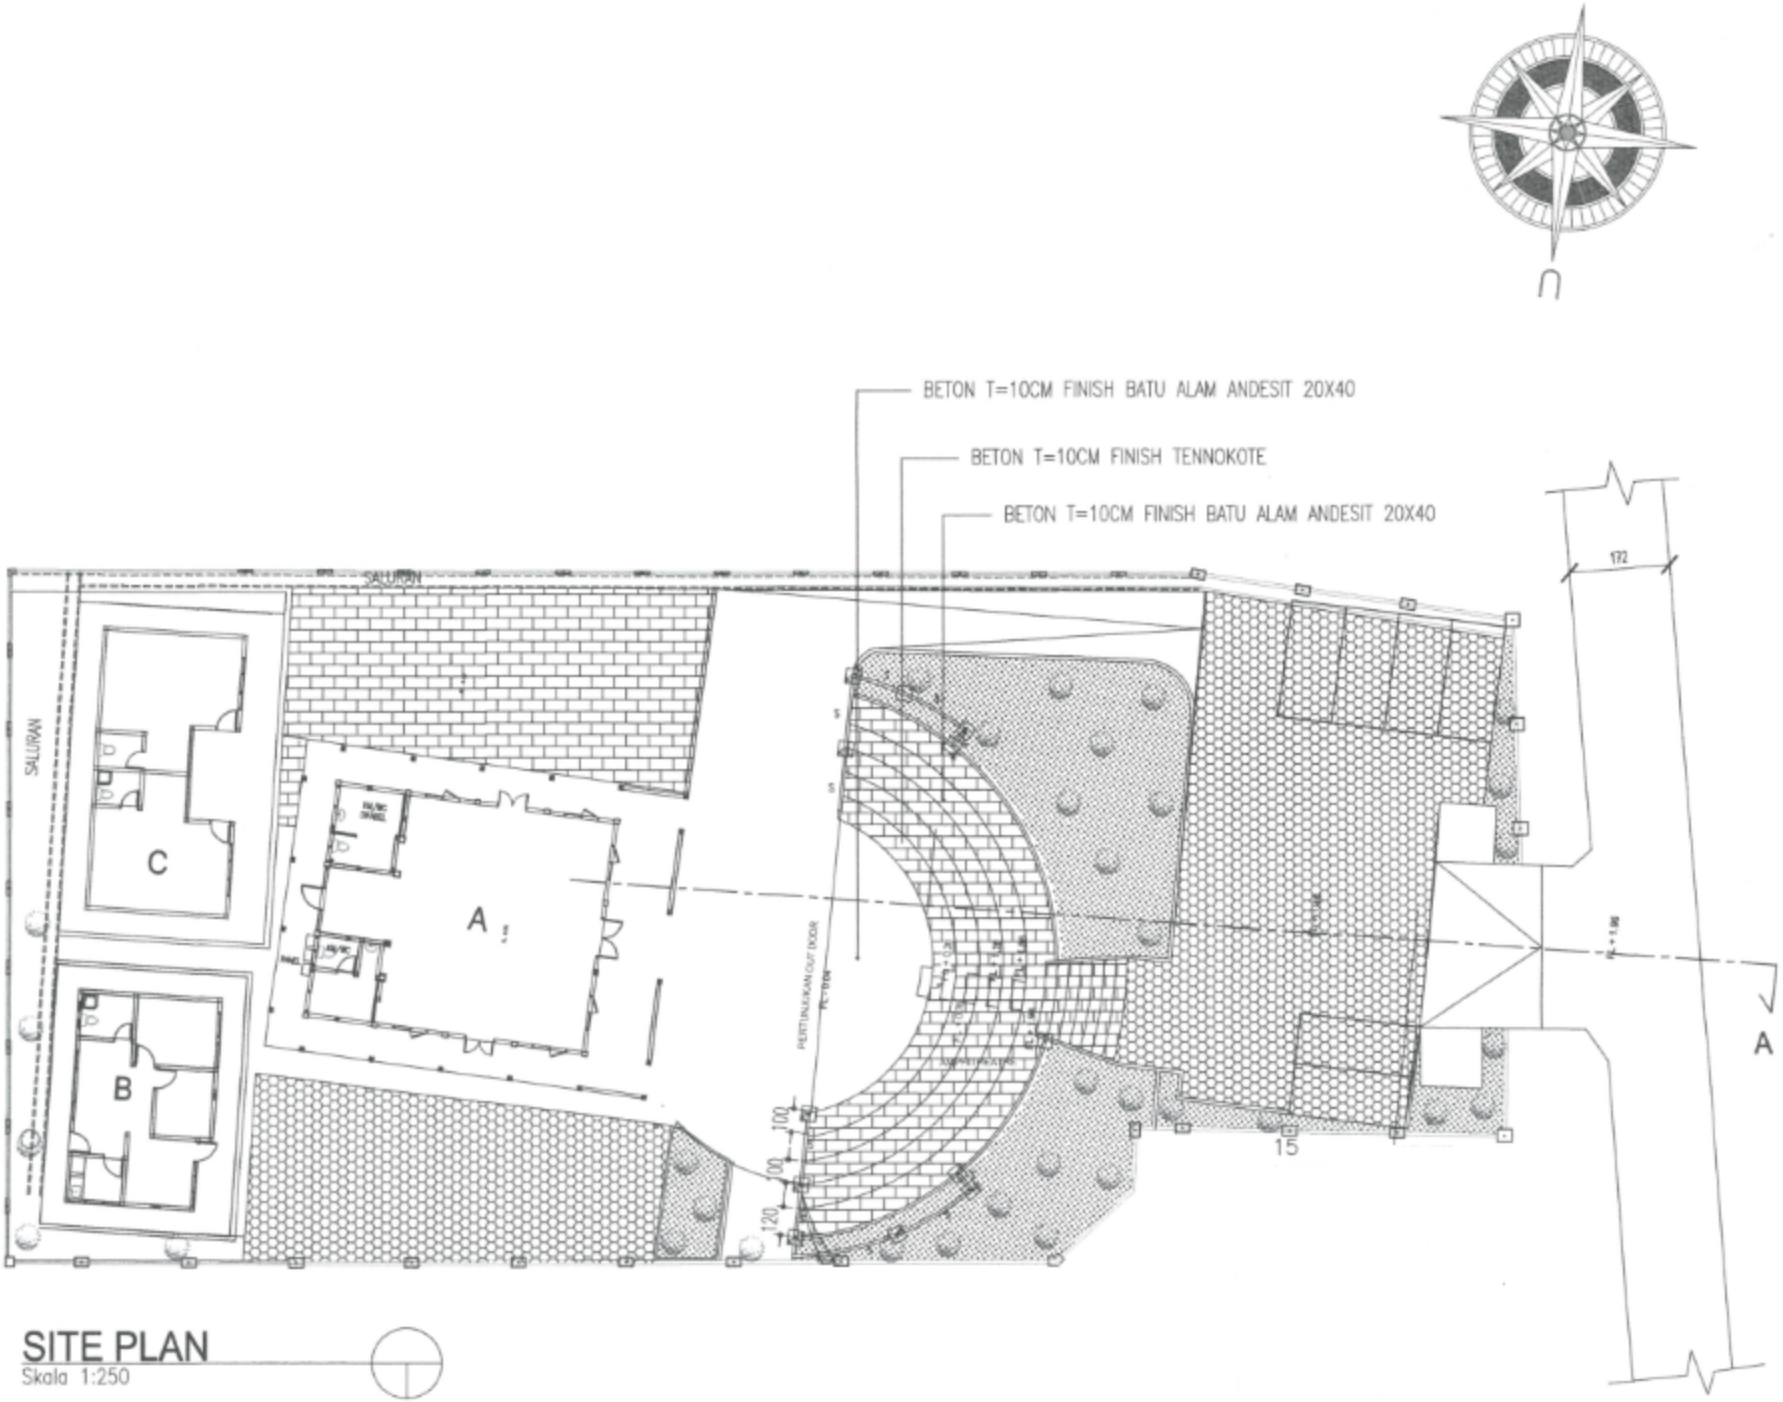

SITE PLAN

Skala 1:250